


# VRIJSTAAND WOONHUIS met garage - type 67.8.87

## BEGANEGROND - INDELINGEN

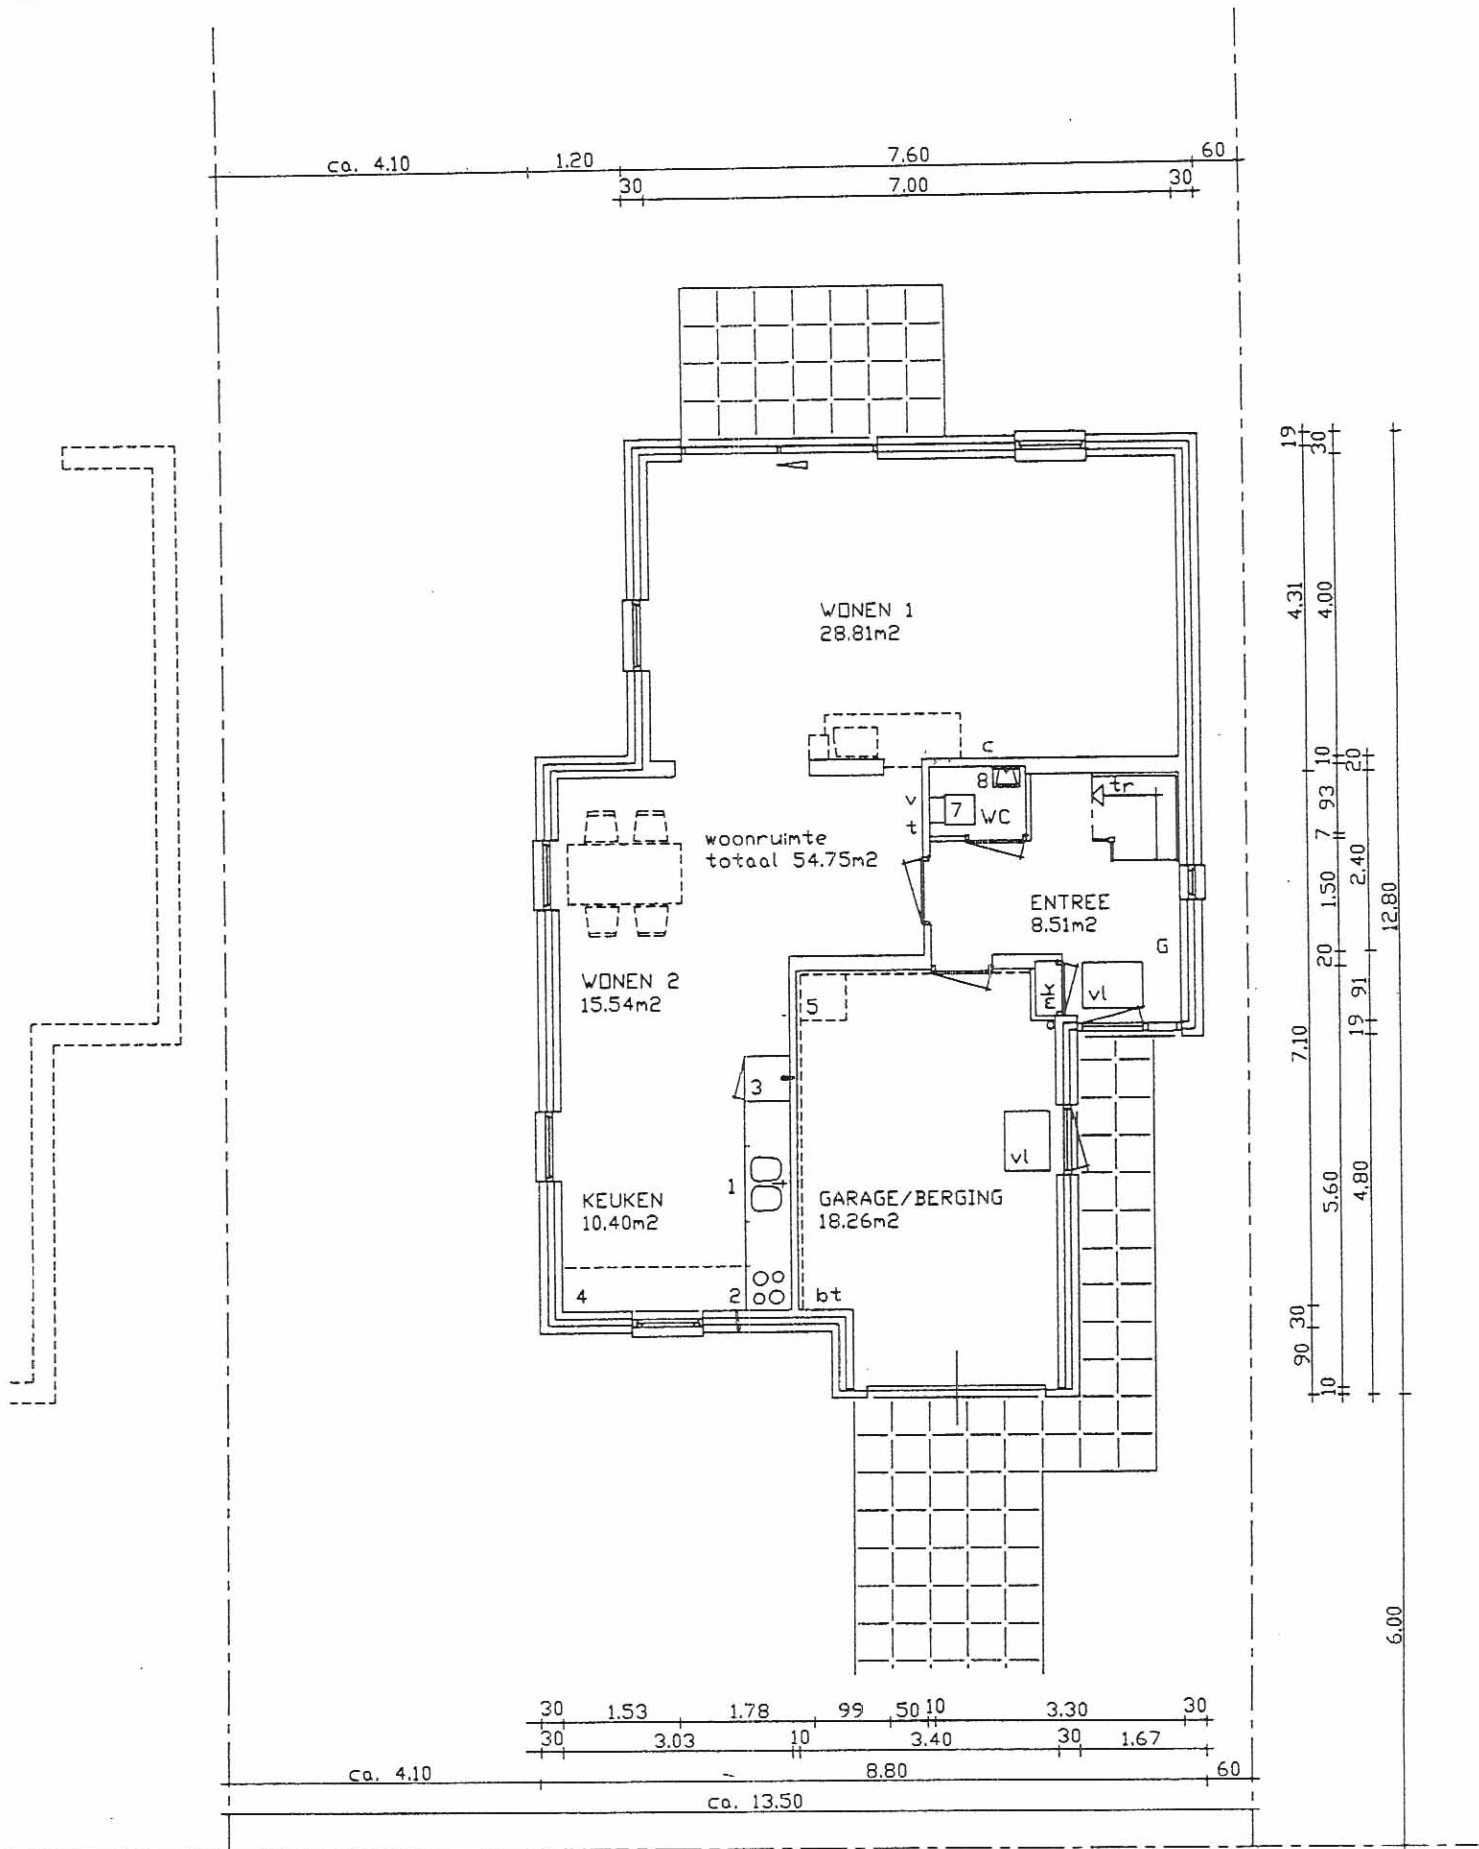


getekend:	dd:	init:	kontro-	dd:	init:	lagen :
1-9-'90		J.K.	le			plan : bt-67887
gewijzigd:						schaal: 1 : 100
gewijzigd:						blad : 3

# VRIJSTAAND WOONHUIS met garage - type 67.8.87

## VERDIEPING - INDELINGEN

oppervlakken vertrekken :  
bij 1.50m en hoger / totale vloeropp.

- |           |   |                         |    |                              |
|-----------|---|-------------------------|----|------------------------------|
| Renvool : | 1 | keukenblok              | c  | centr. antenne-does          |
|           | 2 | koken                   | t  | telefoon aansluiting         |
|           | 3 | hoge keuken servieskast | v  | verwarmingsthermostaat       |
|           | 4 | uitbr.keuken/koelkast   | nk | neterkast                    |
|           | 5 | wasmachine              | wk | werk-(trap-)kast             |
|           | 7 | toilet                  | tr | trap, pijl is bovenkant      |
|           | 8 | wastafel/-bakje         | vl | vloeratonranding (kruipruik) |
|           | 9 | douche                  | bt | berging tuingereedschappen   |

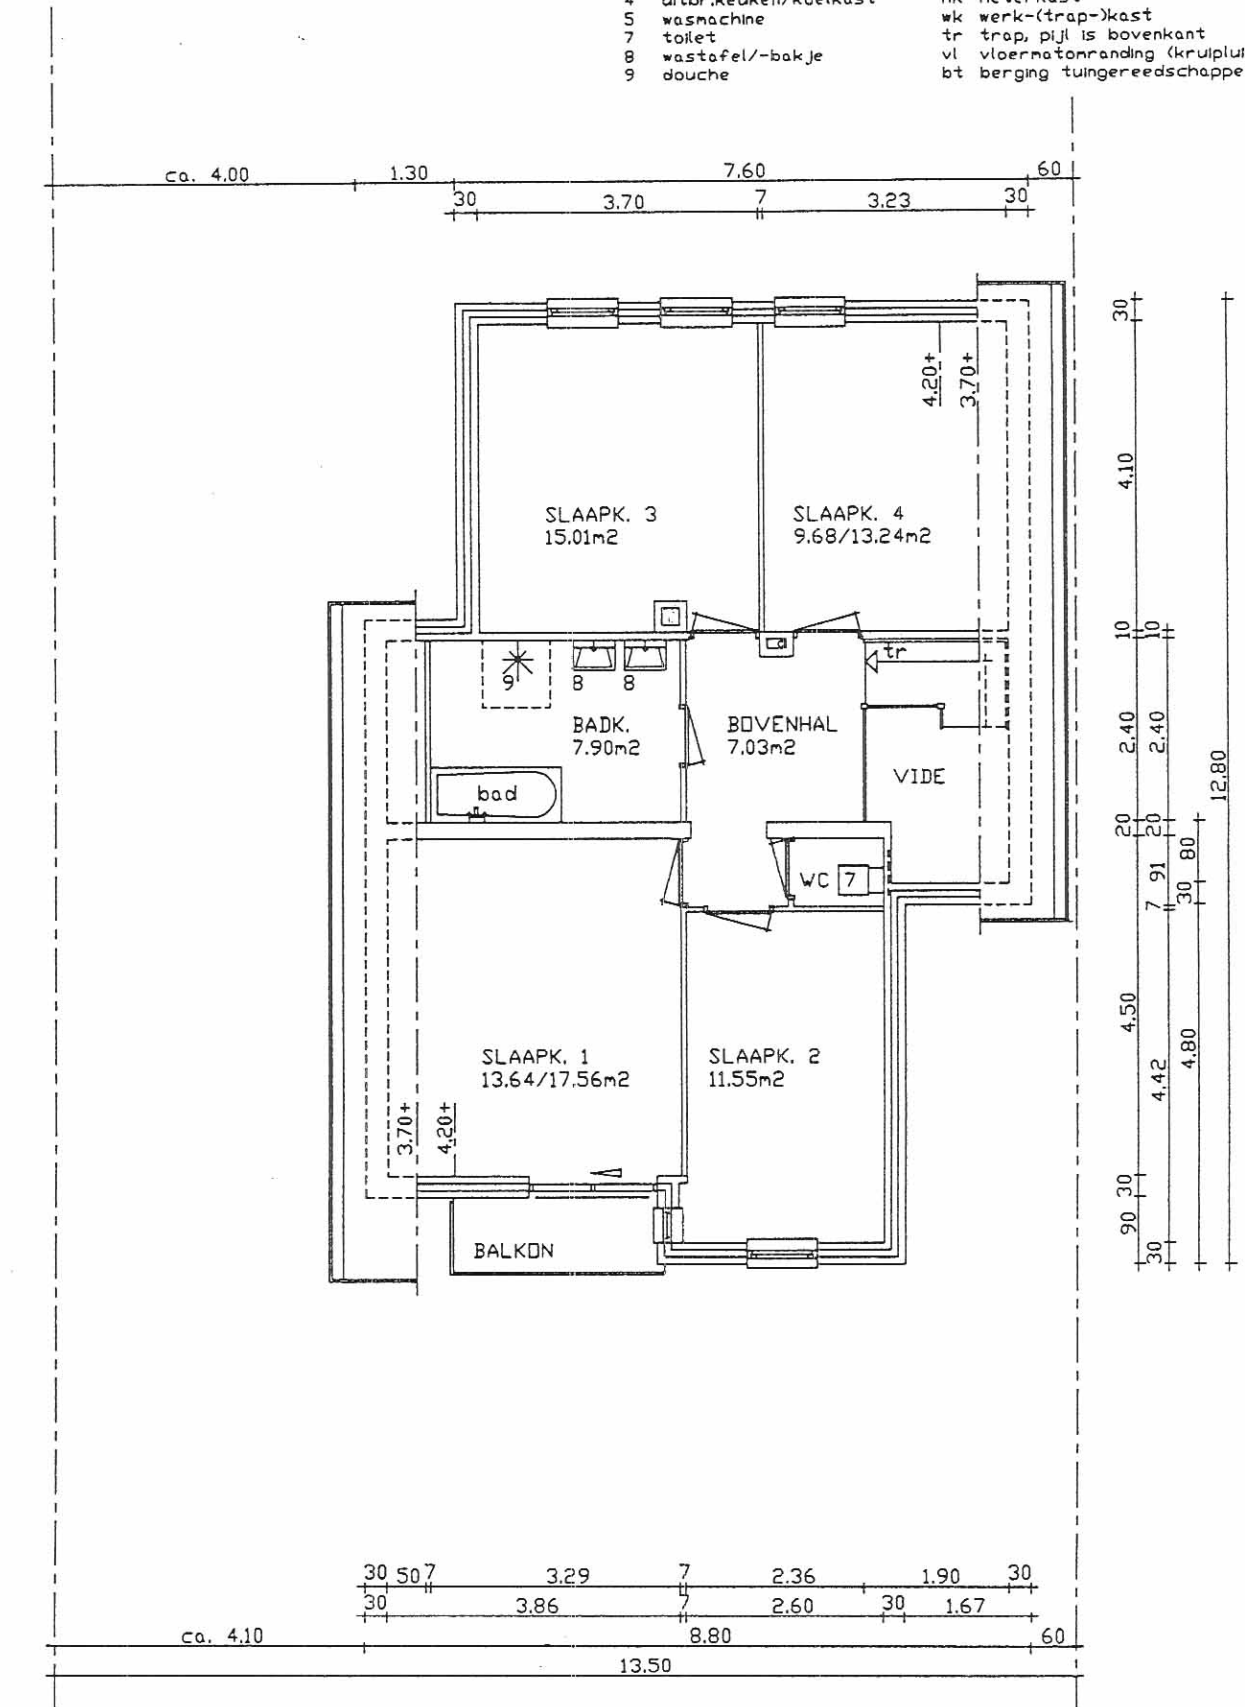


getekend:	dd:	init:	kon-	dd:	init:	legen :
gewijzigd:	1-9-'90	J.K.	tro-			plan : bt-67887
gewijzigd:			le			schaal: 1 : 100
						blad : 4

VRIJSTAAND WOONHUIS met garage - type 67.8.87

DOORSNEDE 3


hoogtematen zijn snijpunten met  
 onder-/bovenkant dakvlakken

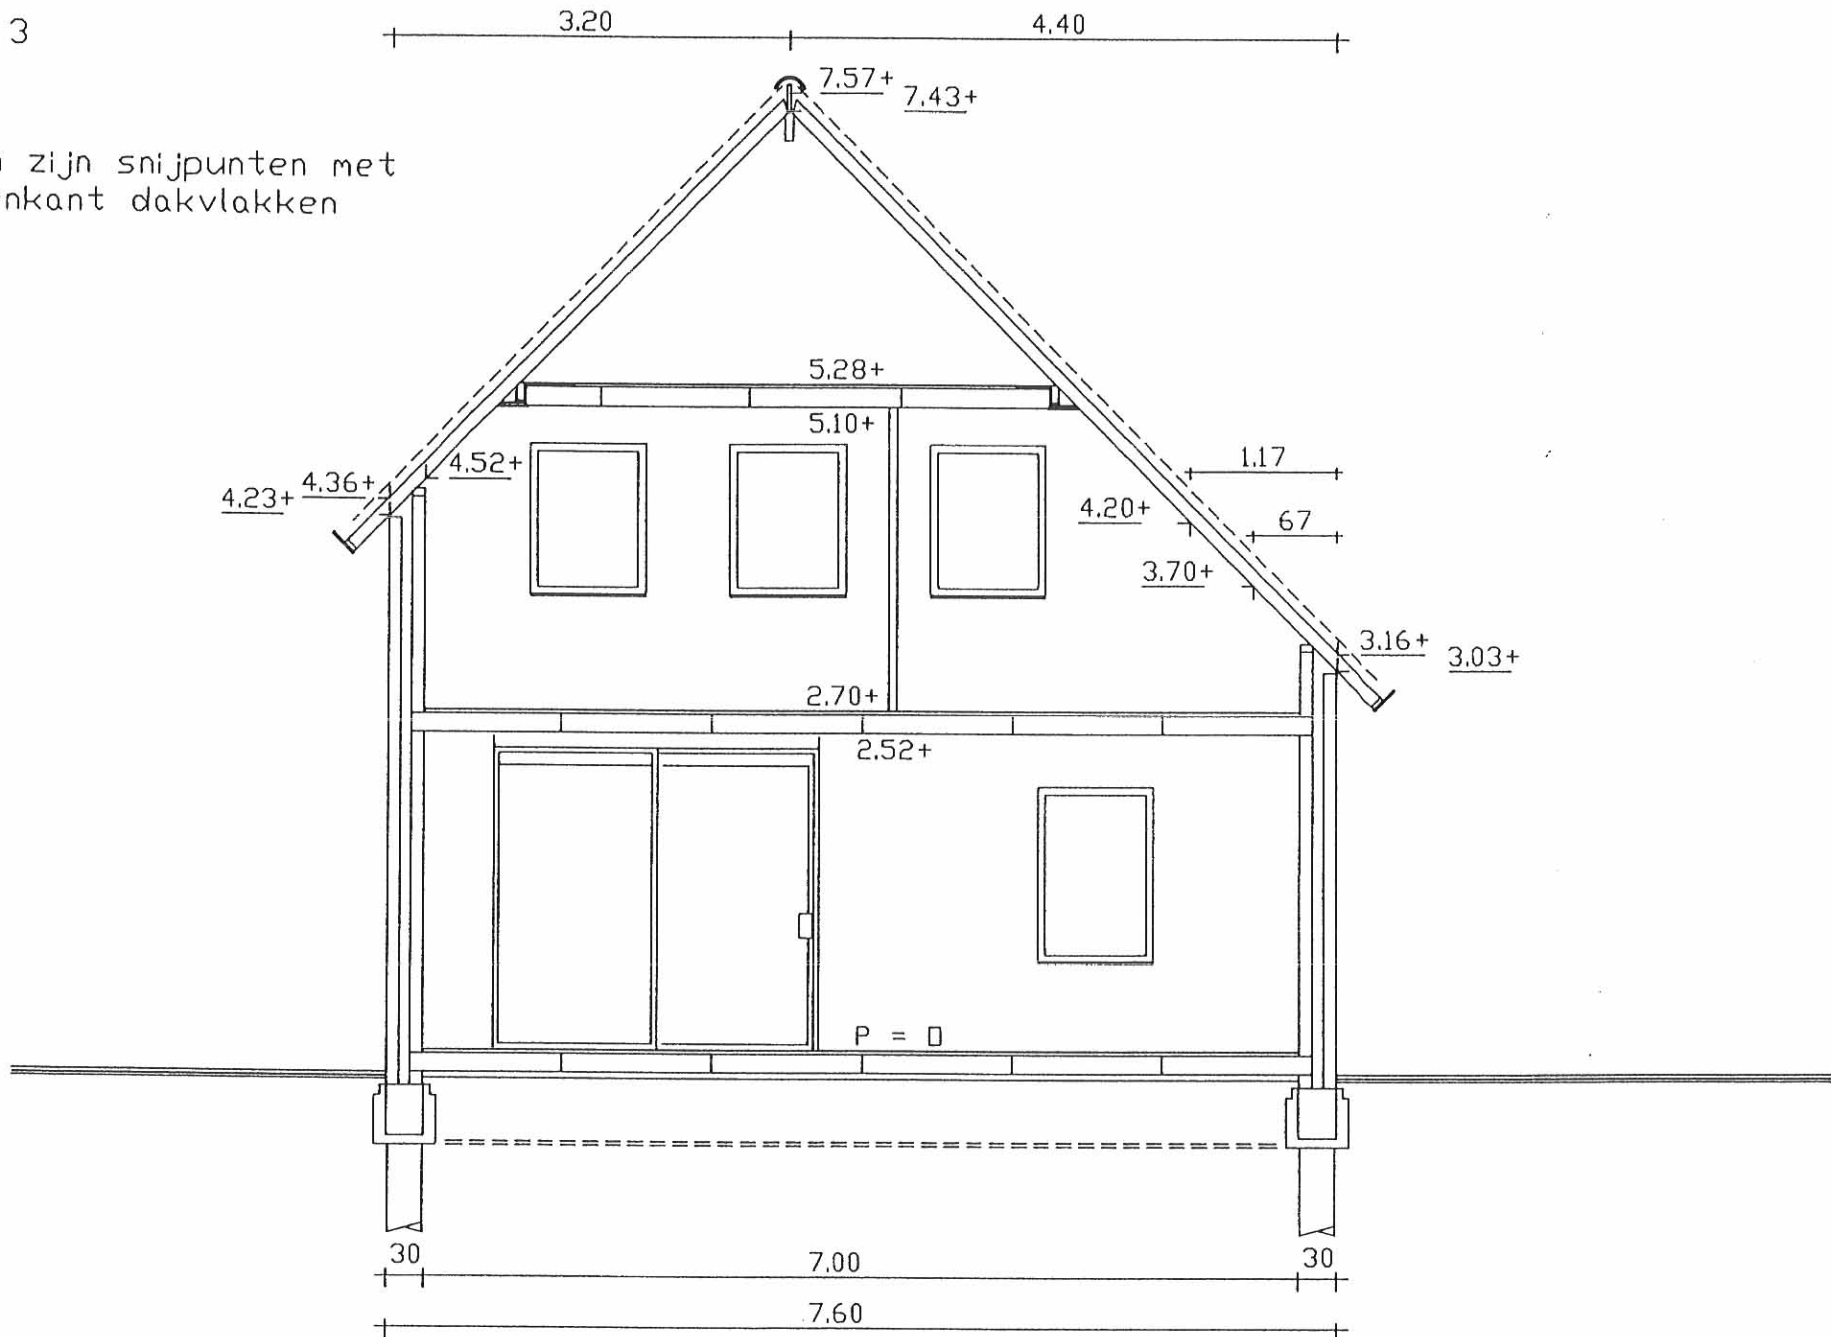

getekend:	dd:	initi:	kon-	dd:	initi:	lagen :
gewijzigd:	1-9-'90	J.K.	tro-			plan : bt-6788:
			le			schaal: 1 : 60


VRIJSTAAND WOONHUIS met garage - type 67.8.87

DOORSNEDE 2

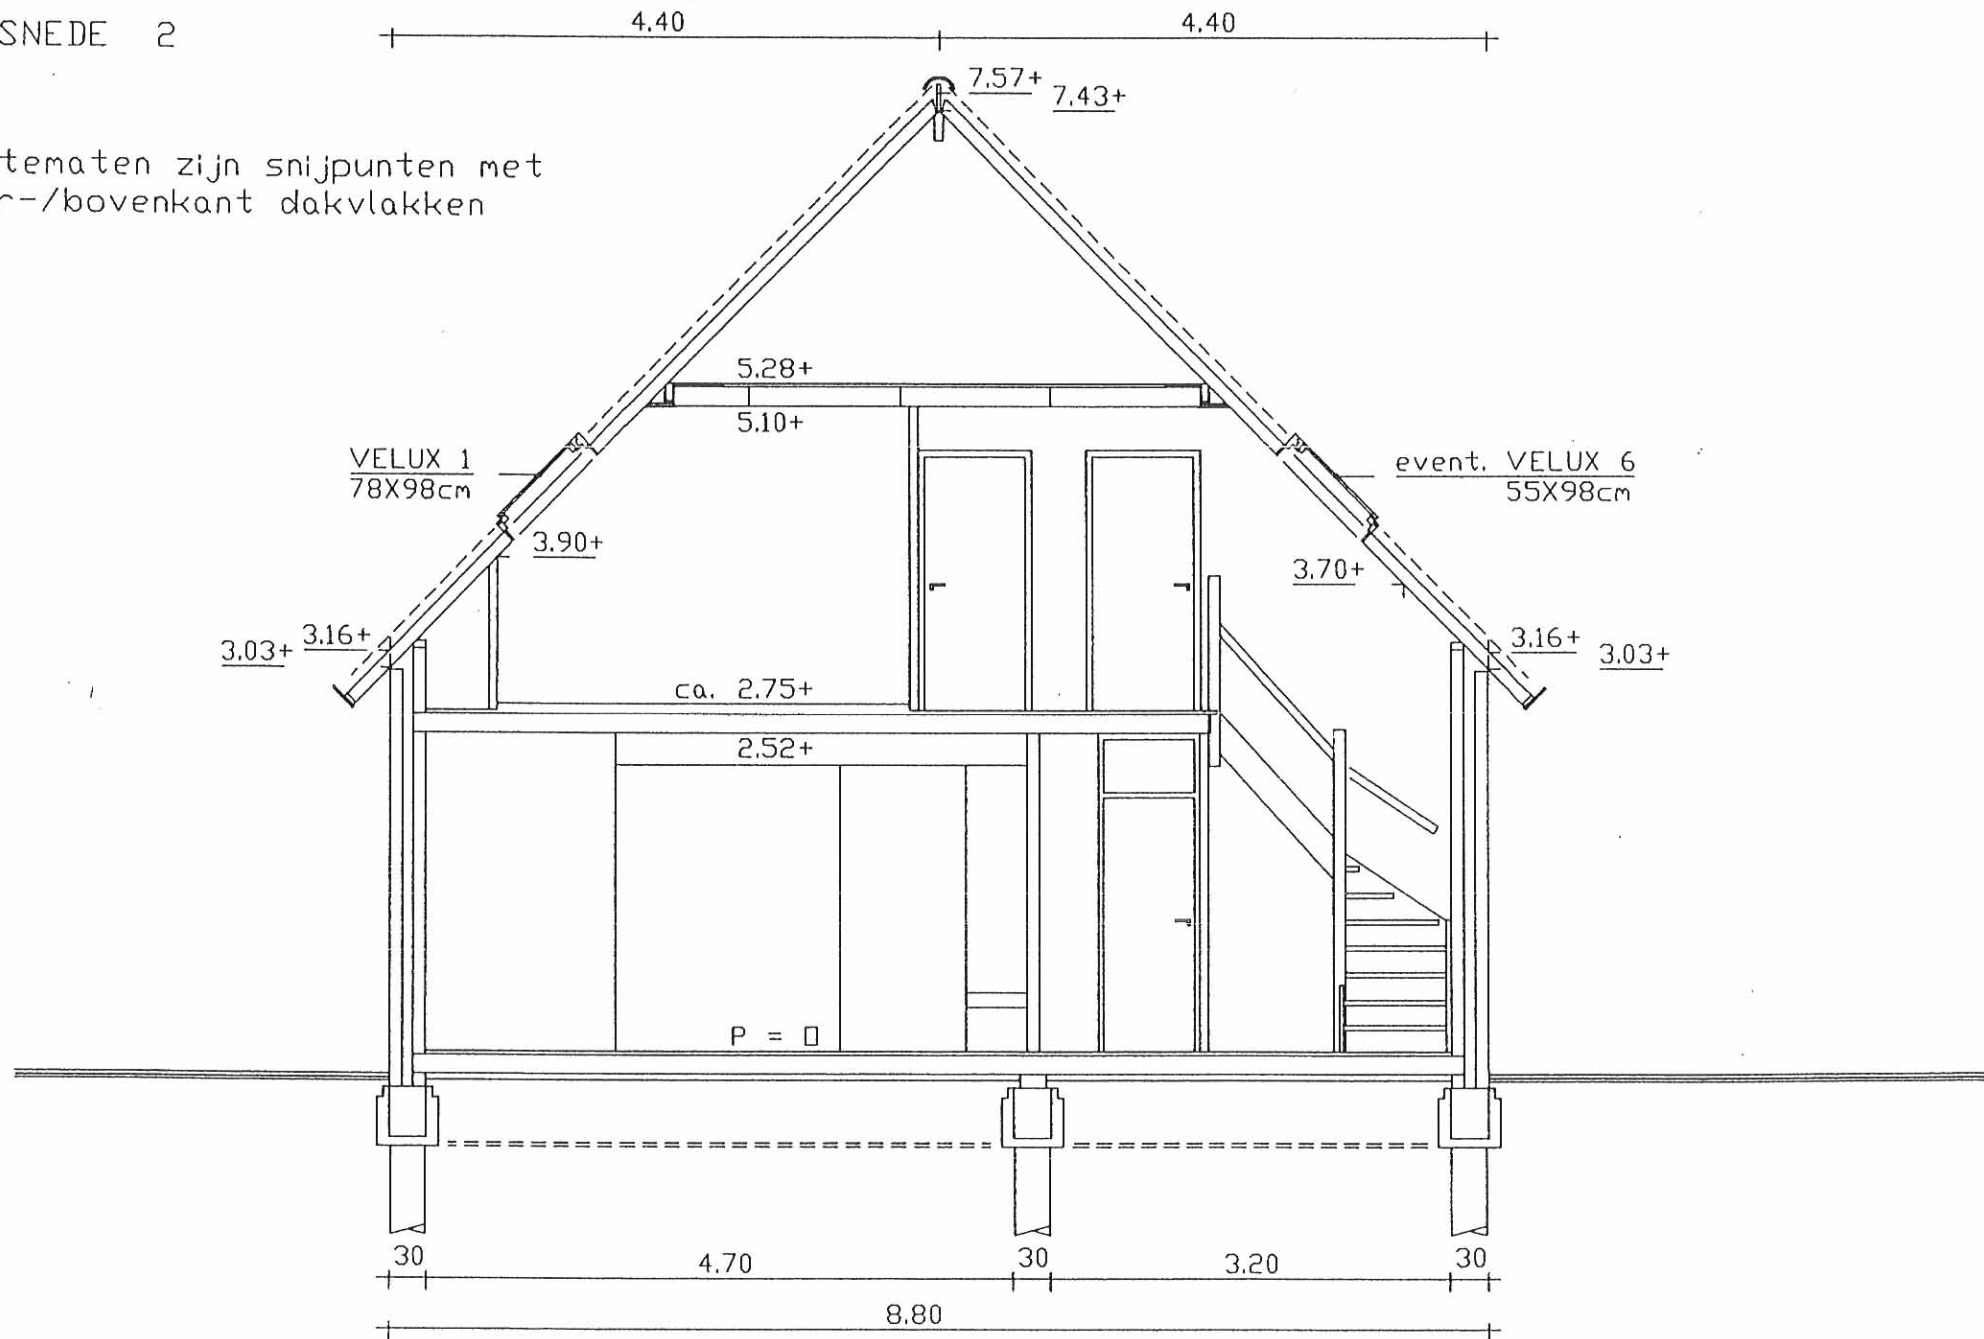


getekend:	dd.:	init.:	dd.:	init.:	lagen:
gewijzigd:	1-9-'90	J.K.			plan : bt-67887
					schaal: 1 : 60

RIJSTAAND WOODHUIS met garage - type 67.8.87  
NIVEAU - entree

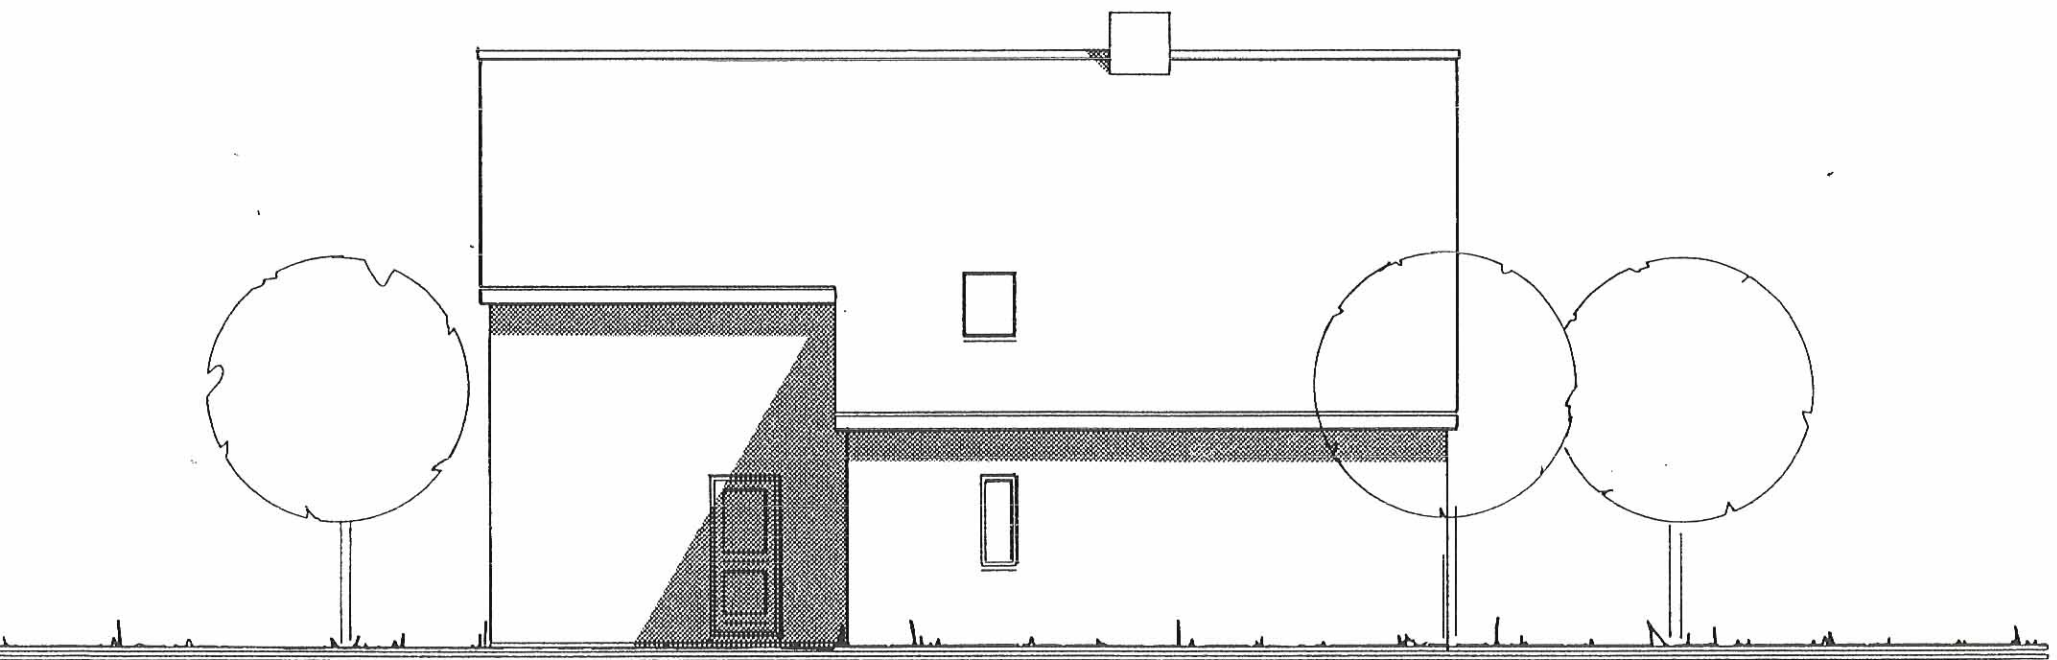

getekend:	dd. 4-9-90	init. H.B.	kon-	dd.	init.	werknr. .
gewijzigd:			tro-			schaal 1 : 100
gewijzigd:			le			bladnr. 22

RIJSTAAND WOONHUIS met garage - type 67.8.87  
ZIJGEVEL

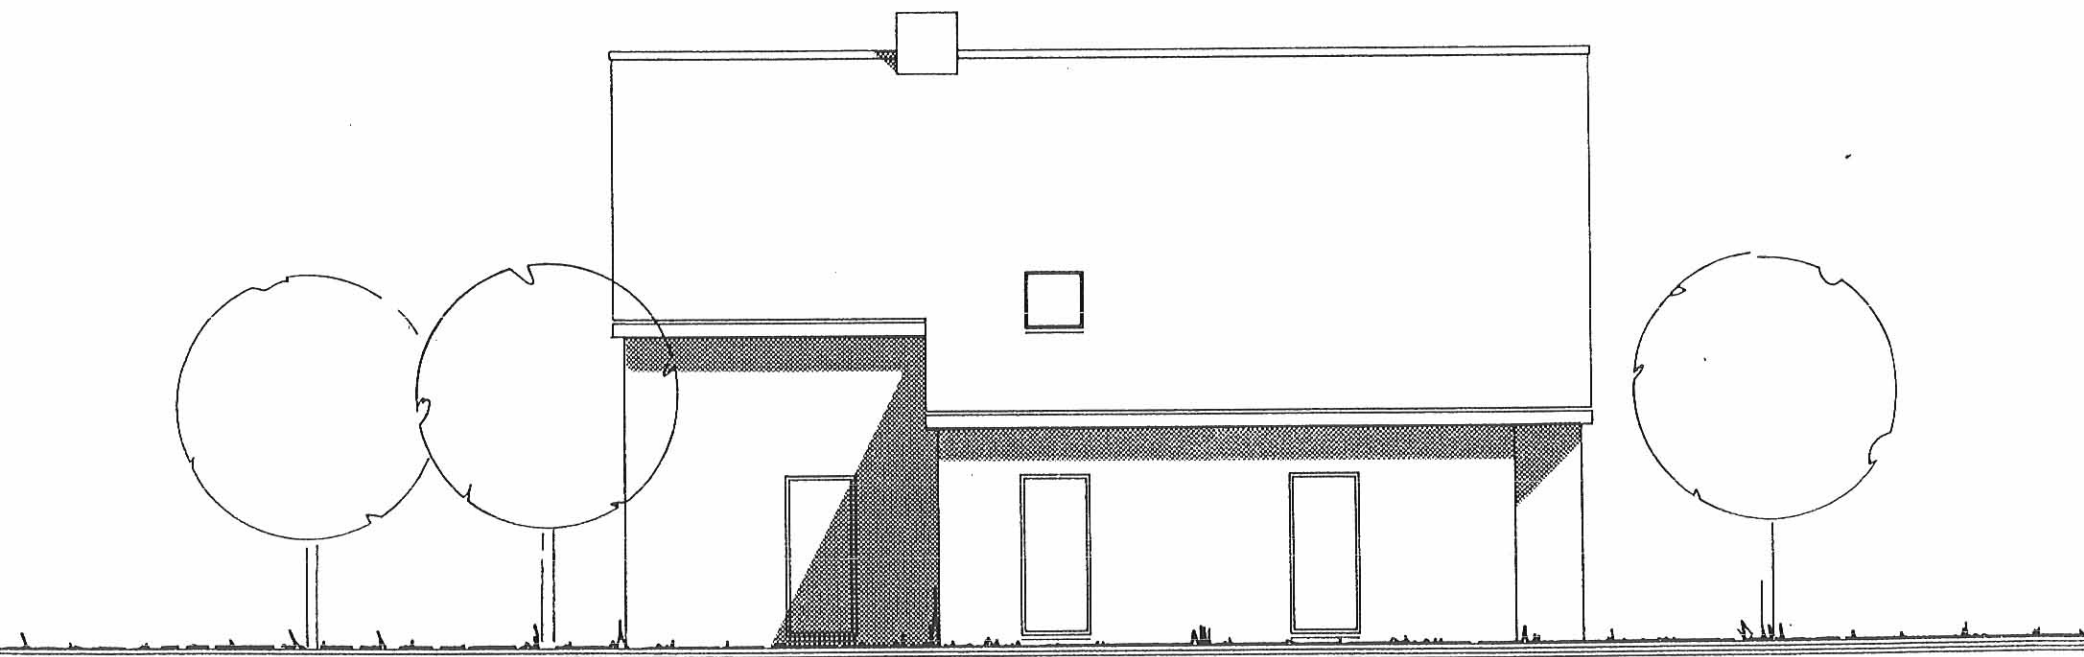


getekend:	dd.: 4-9-90	initi.: H.B.	kon- tro- le	dd.:	initi.:	werknr.:
gewijzigd:						schaal: 1 : 100

VRIJSTAAND WOONHUIS met garage - type 67.8.87  
 ACHTERGEVEL




getekend:	dd. 4-9-90	init. H.B.	kon-	dd.	init.	werknr. .
gewijzigd:			tro-			schaal 1 : 100
gevestigd:			le			bladen 23

RIJSTAAND WOONHUIS met garage - type 67.8.87  
 OORGEVEL

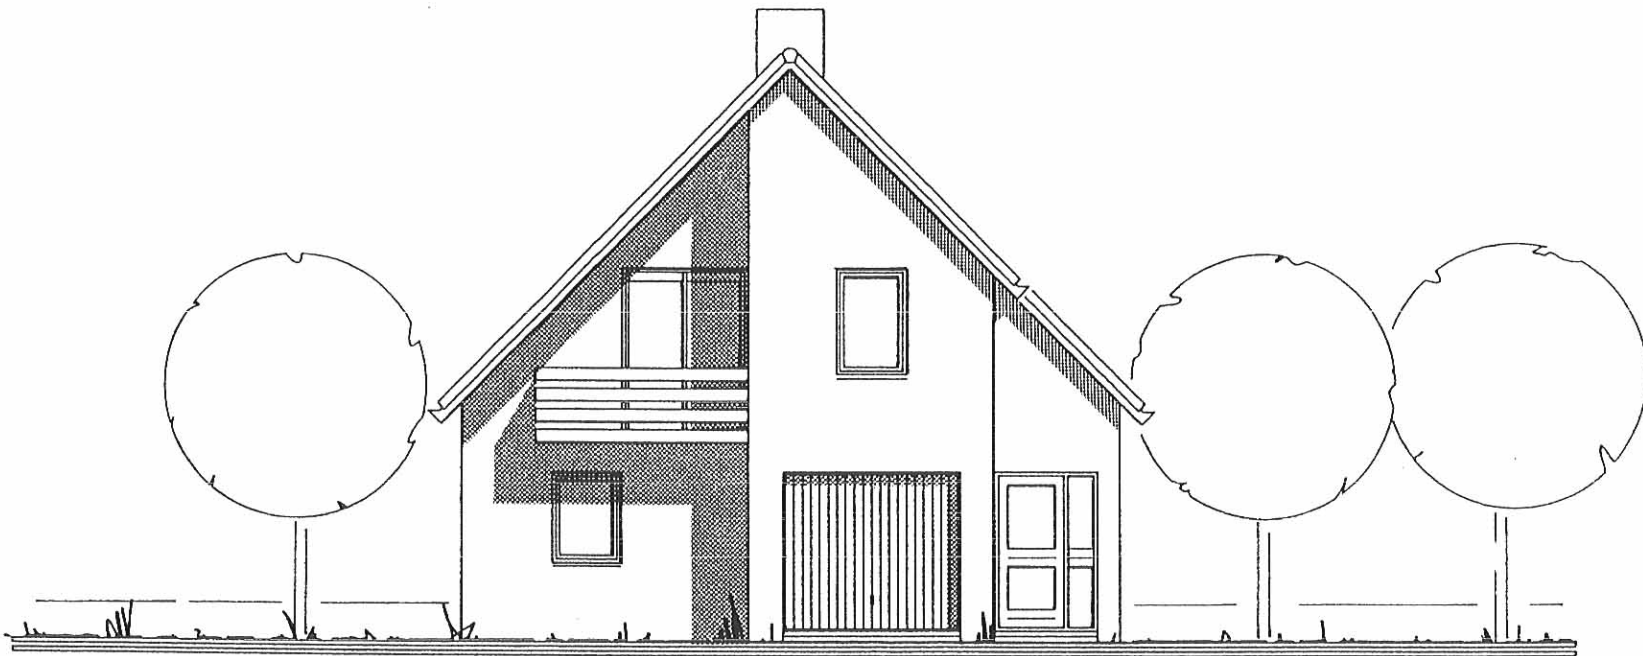

getekend:	dd.:	initi:	dd.:	initi:	werknr.:
gewijzigd:	4-9-90	H.B.	kon- tro- le		schaal: 1:100



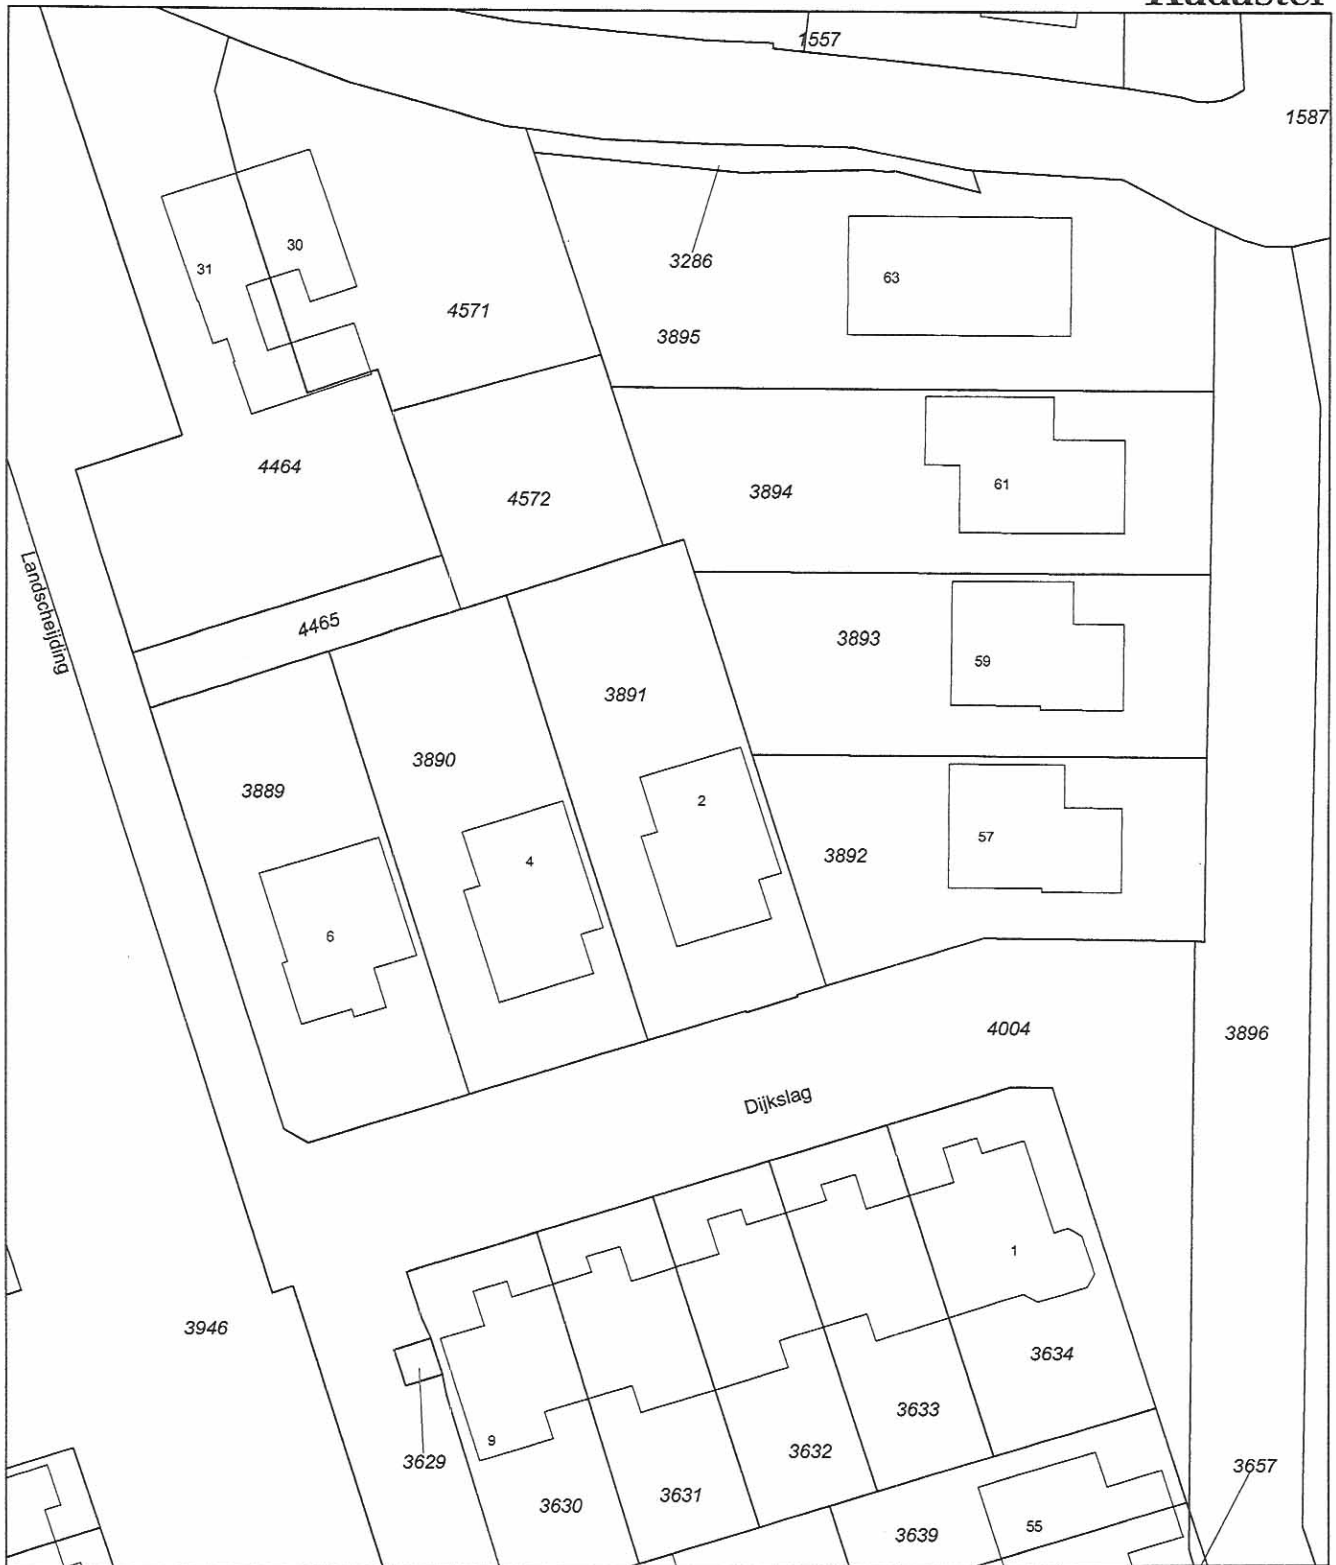

0 m 5 m 25 m

Deze kaart is noordgericht

Klantreferentie

### Legenda

- 12345 Perceelnummer
- 25 Huisnummer
- Kadastrale grens
- Bebouwing/topografie

### Uittreksel uit de kadastrale kaart

Kadastrale gemeente JAARVELD  
 Sectie B  
 Perceel 3891  
 Schaal 1 : 500



Voor een eensluidend uittreksel, UTRECHT, 30 maart 2005  
 De bewaarder van het kadaster en de openbare registers

Aan dit uittreksel mogen geen maten worden ontleend  
 De auteursrechten zijn voorbehouden aan de Dienst voor het Kadaster en de openbare registers