FASSADENSCHNITT
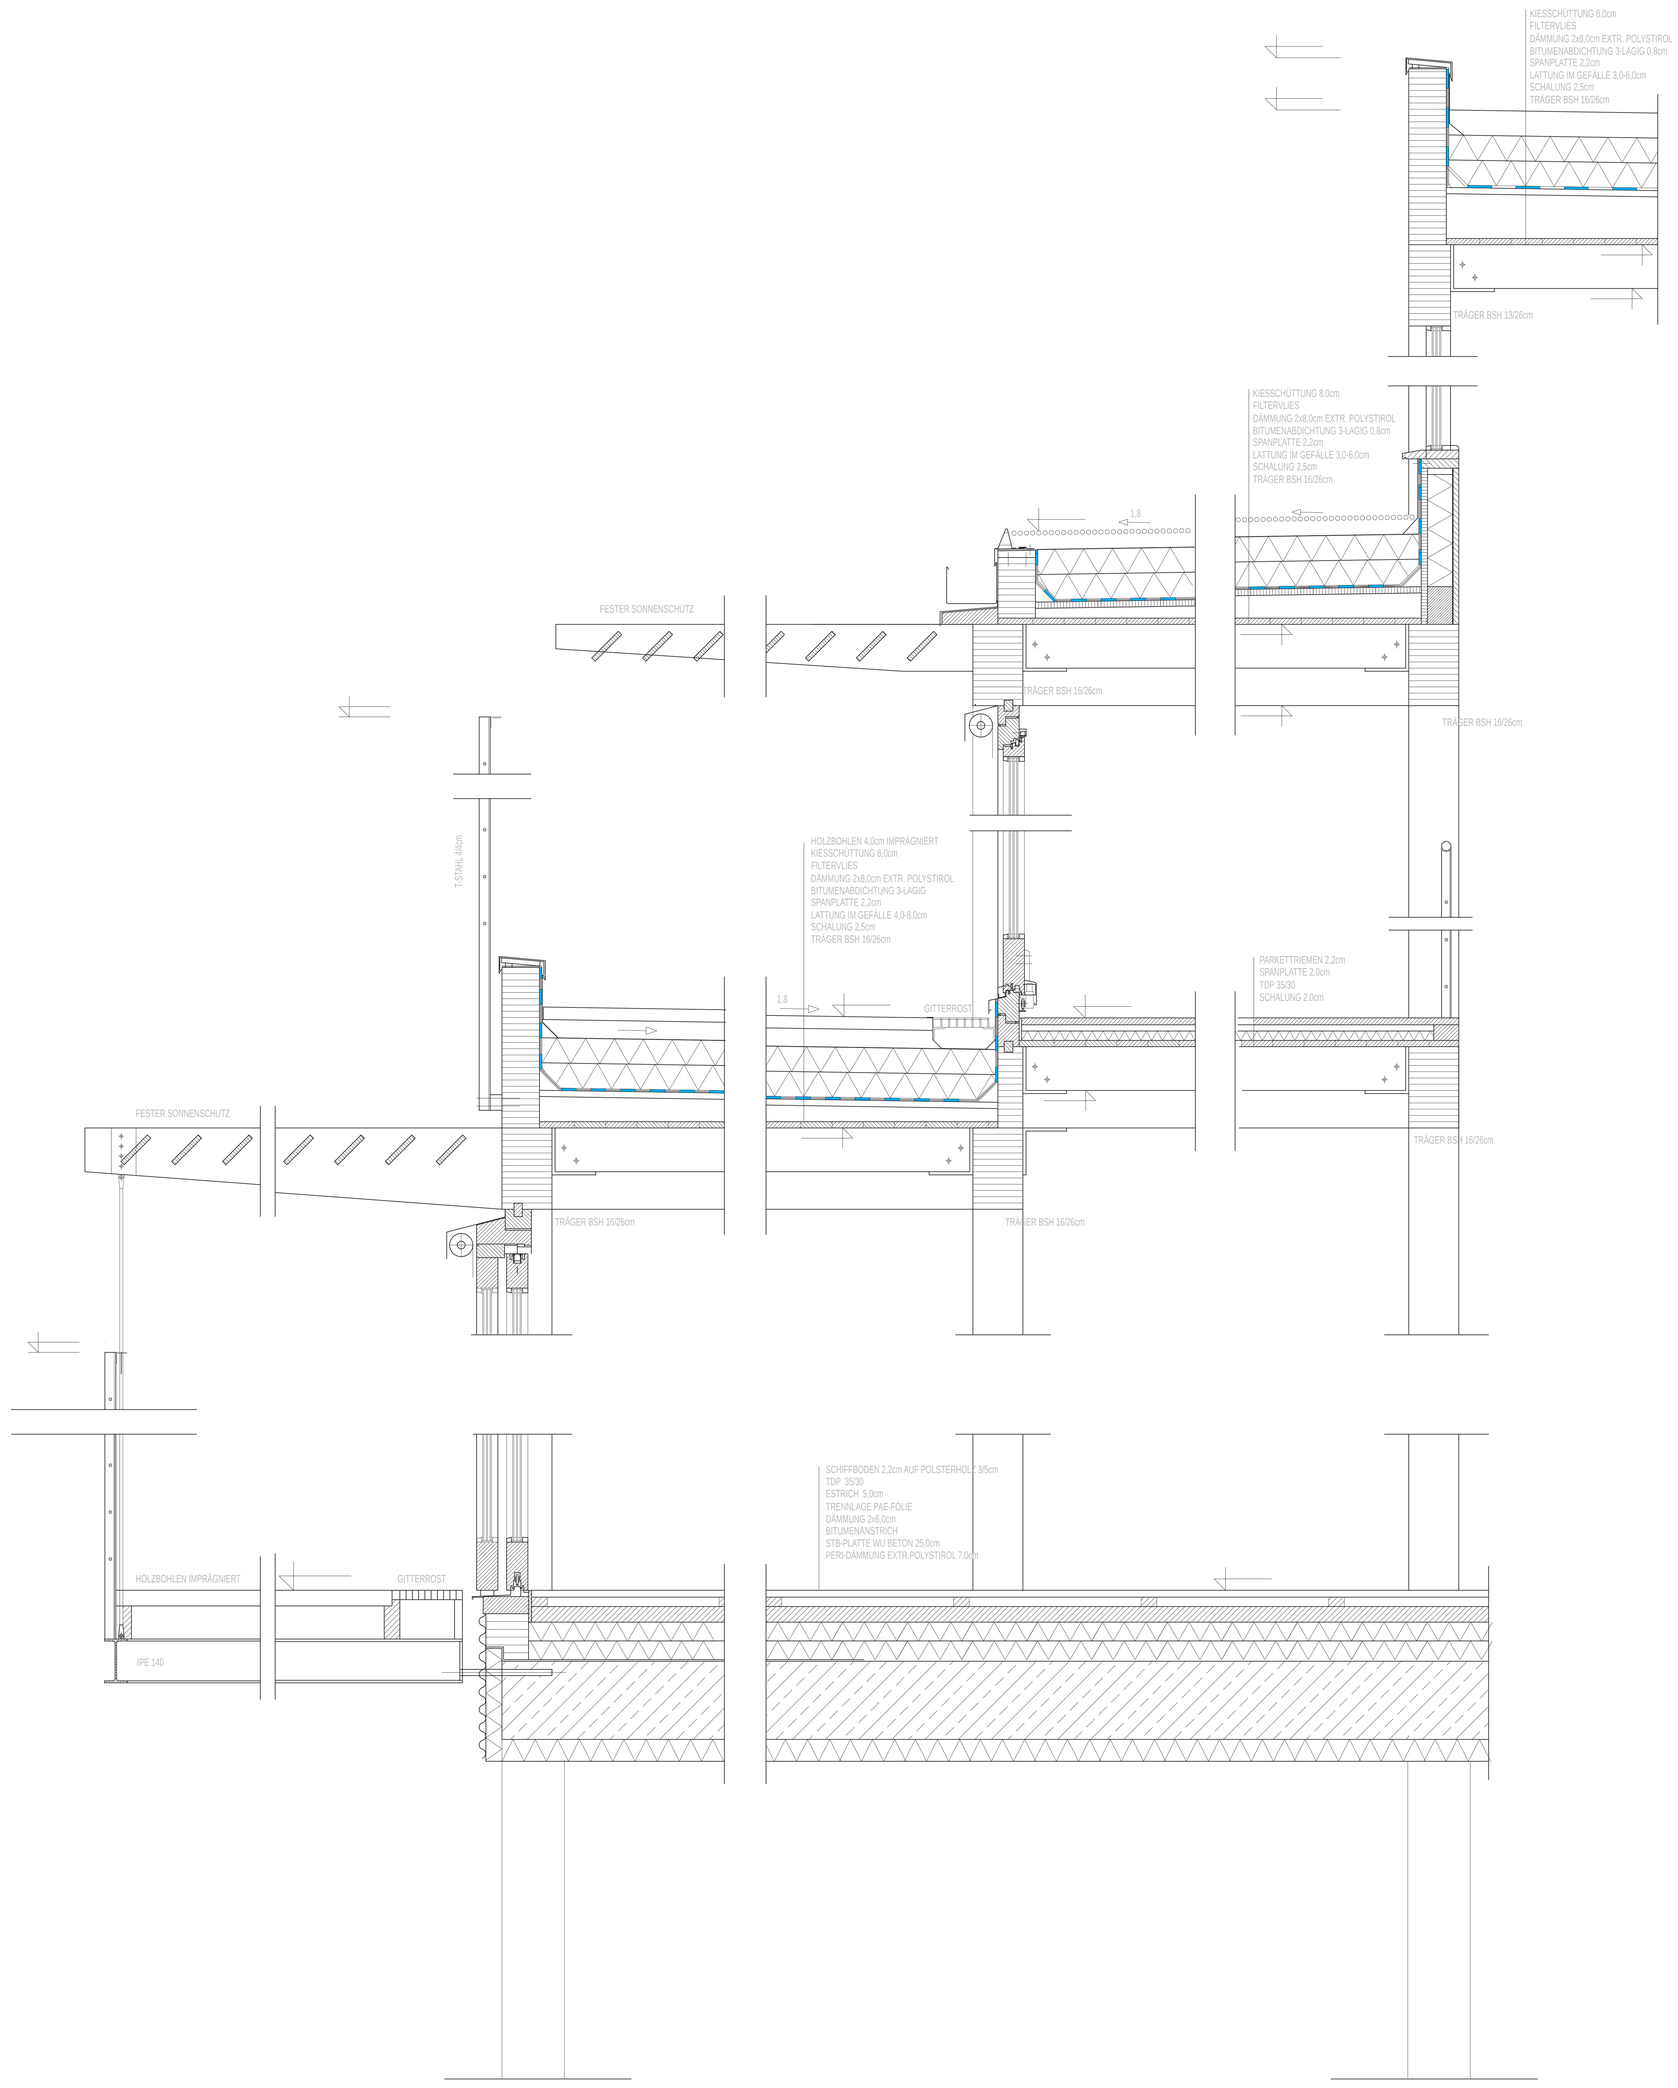
M 1:10